


MOTOJIMA

shota


建築

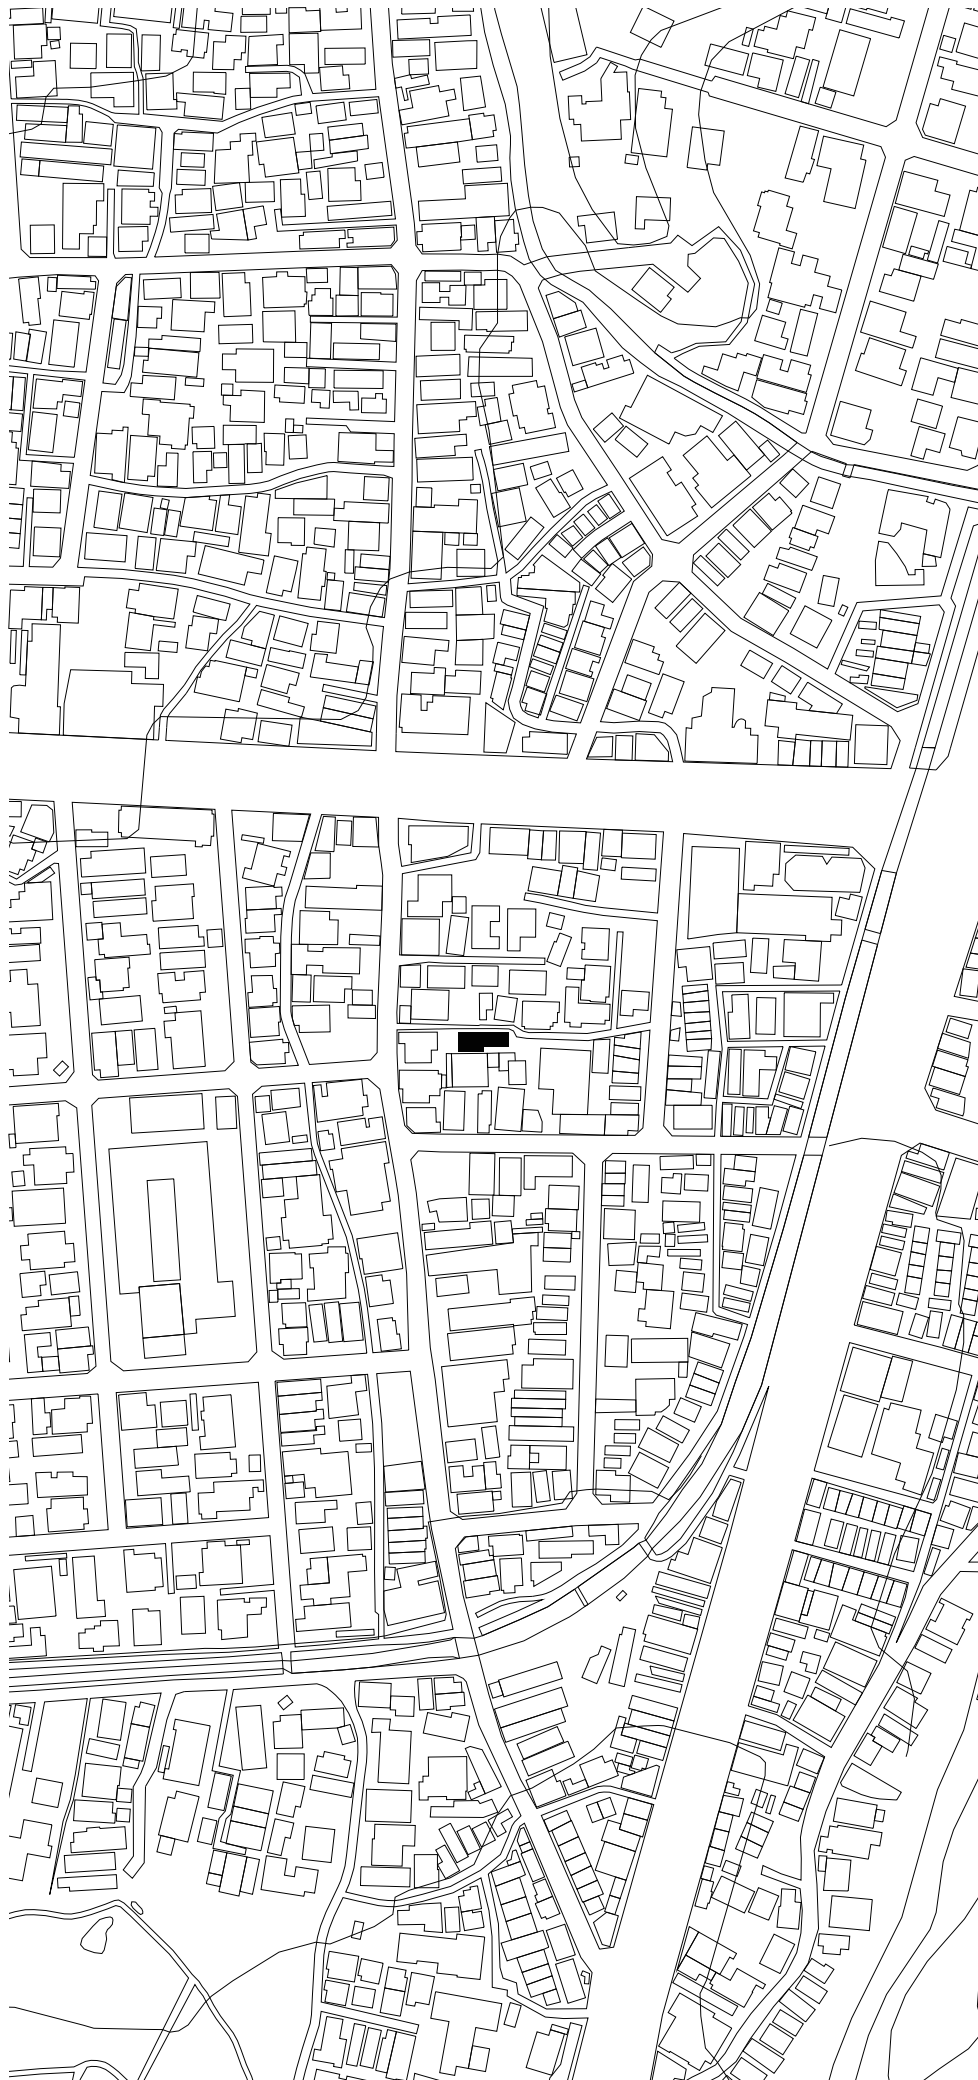


MOTOJIMA

shota


建築

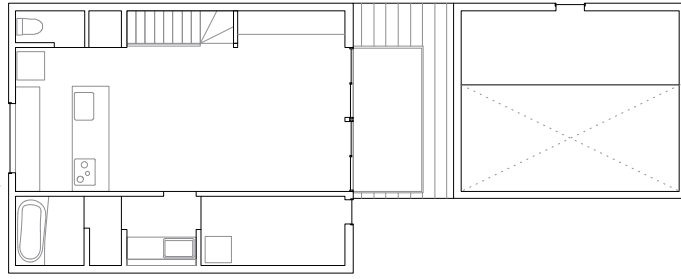

2F Plan

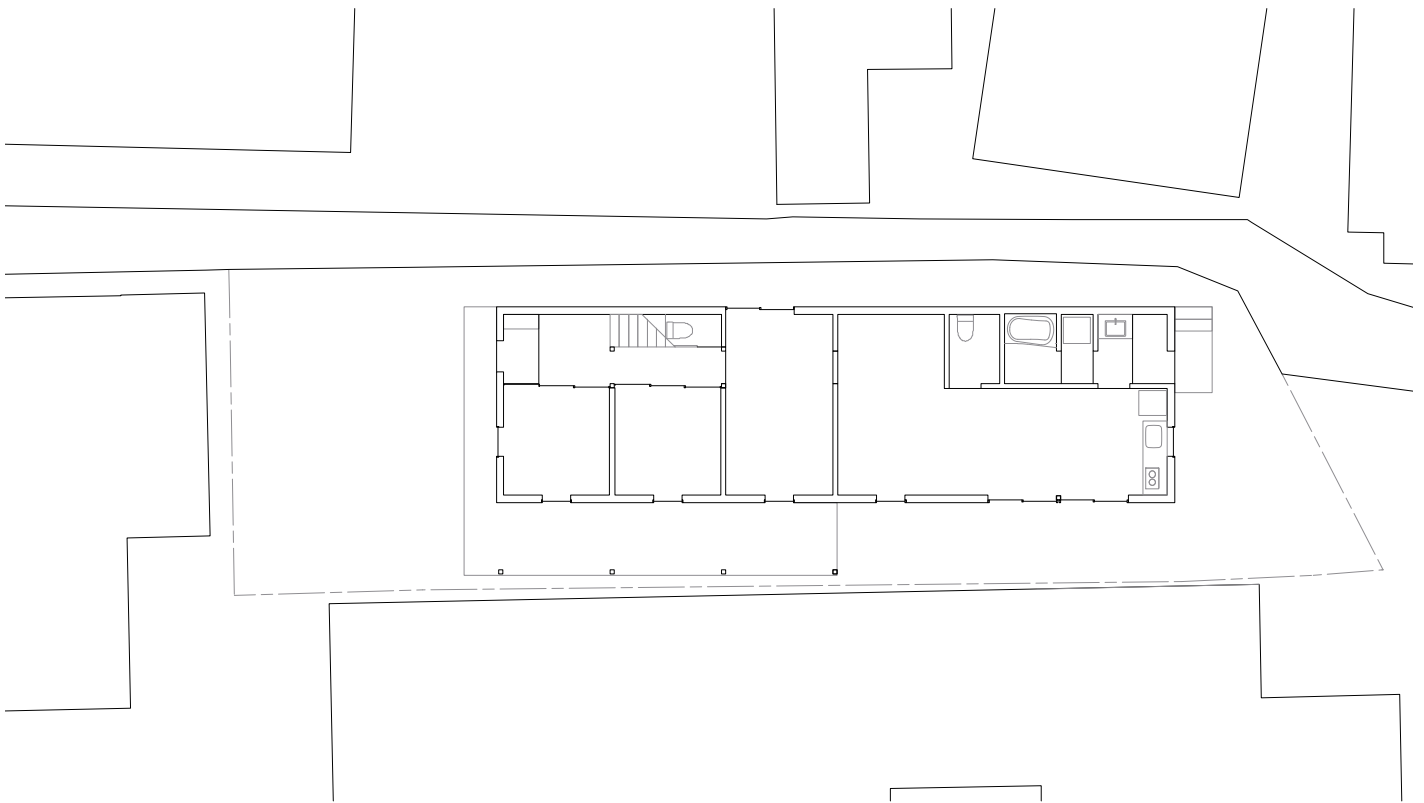

1F Plan

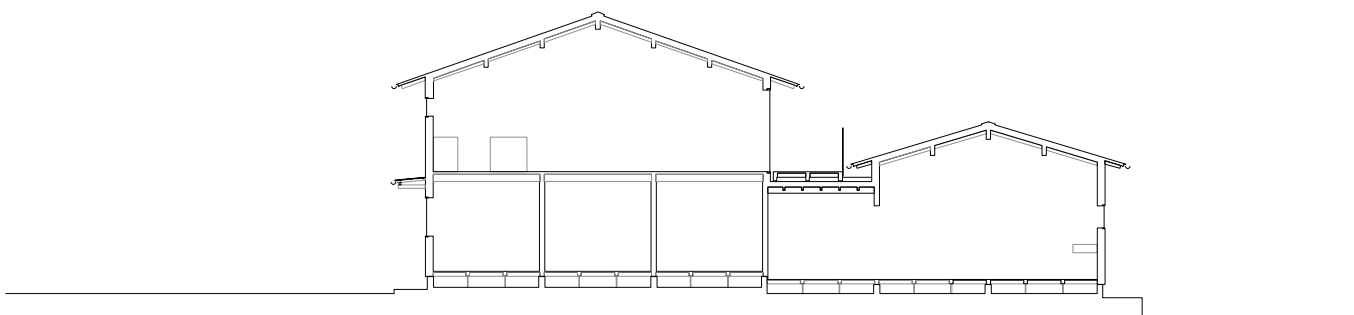

Section